


平面図	縮尺 1/500 0 20m	学校名	町立	調査番号	都道府県	(市町村)	(学校)	整理番号
		杉河内小学校		44	46	20434	4712	

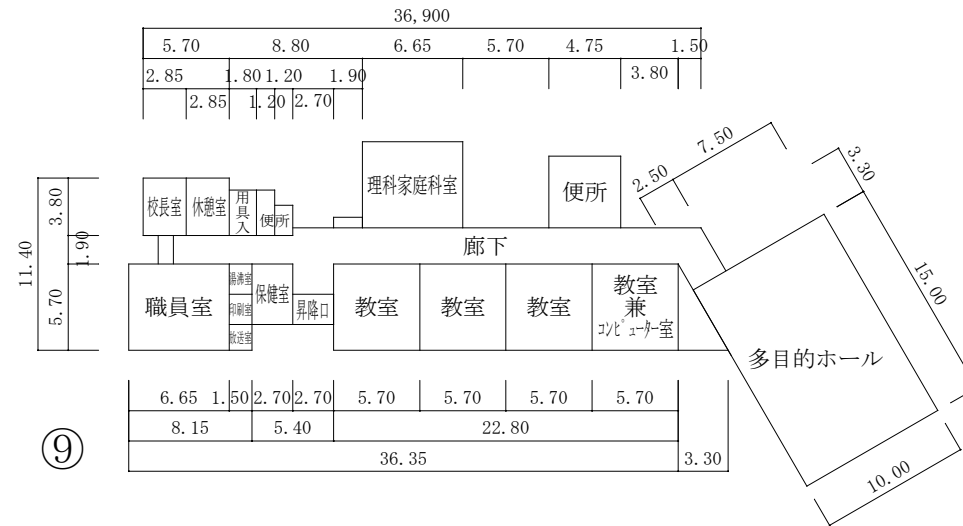

※借受を希望する部分を赤く塗りつぶして提出してください。