


|     |    |       |       |     |              |      |        |       |      |      |      |
|-----|----|-------|-------|-----|--------------|------|--------|-------|------|------|------|
| 平面図 | 縮尺 | 1/500 | 0 20m | 学校名 | 町立<br>北山田中学校 | 調査番号 | (都道府県) | (市町村) | (学校) | 整理番号 | 4722 |
|     |    |       |       |     |              | 44   | 46     | 23    | 72   |      |      |

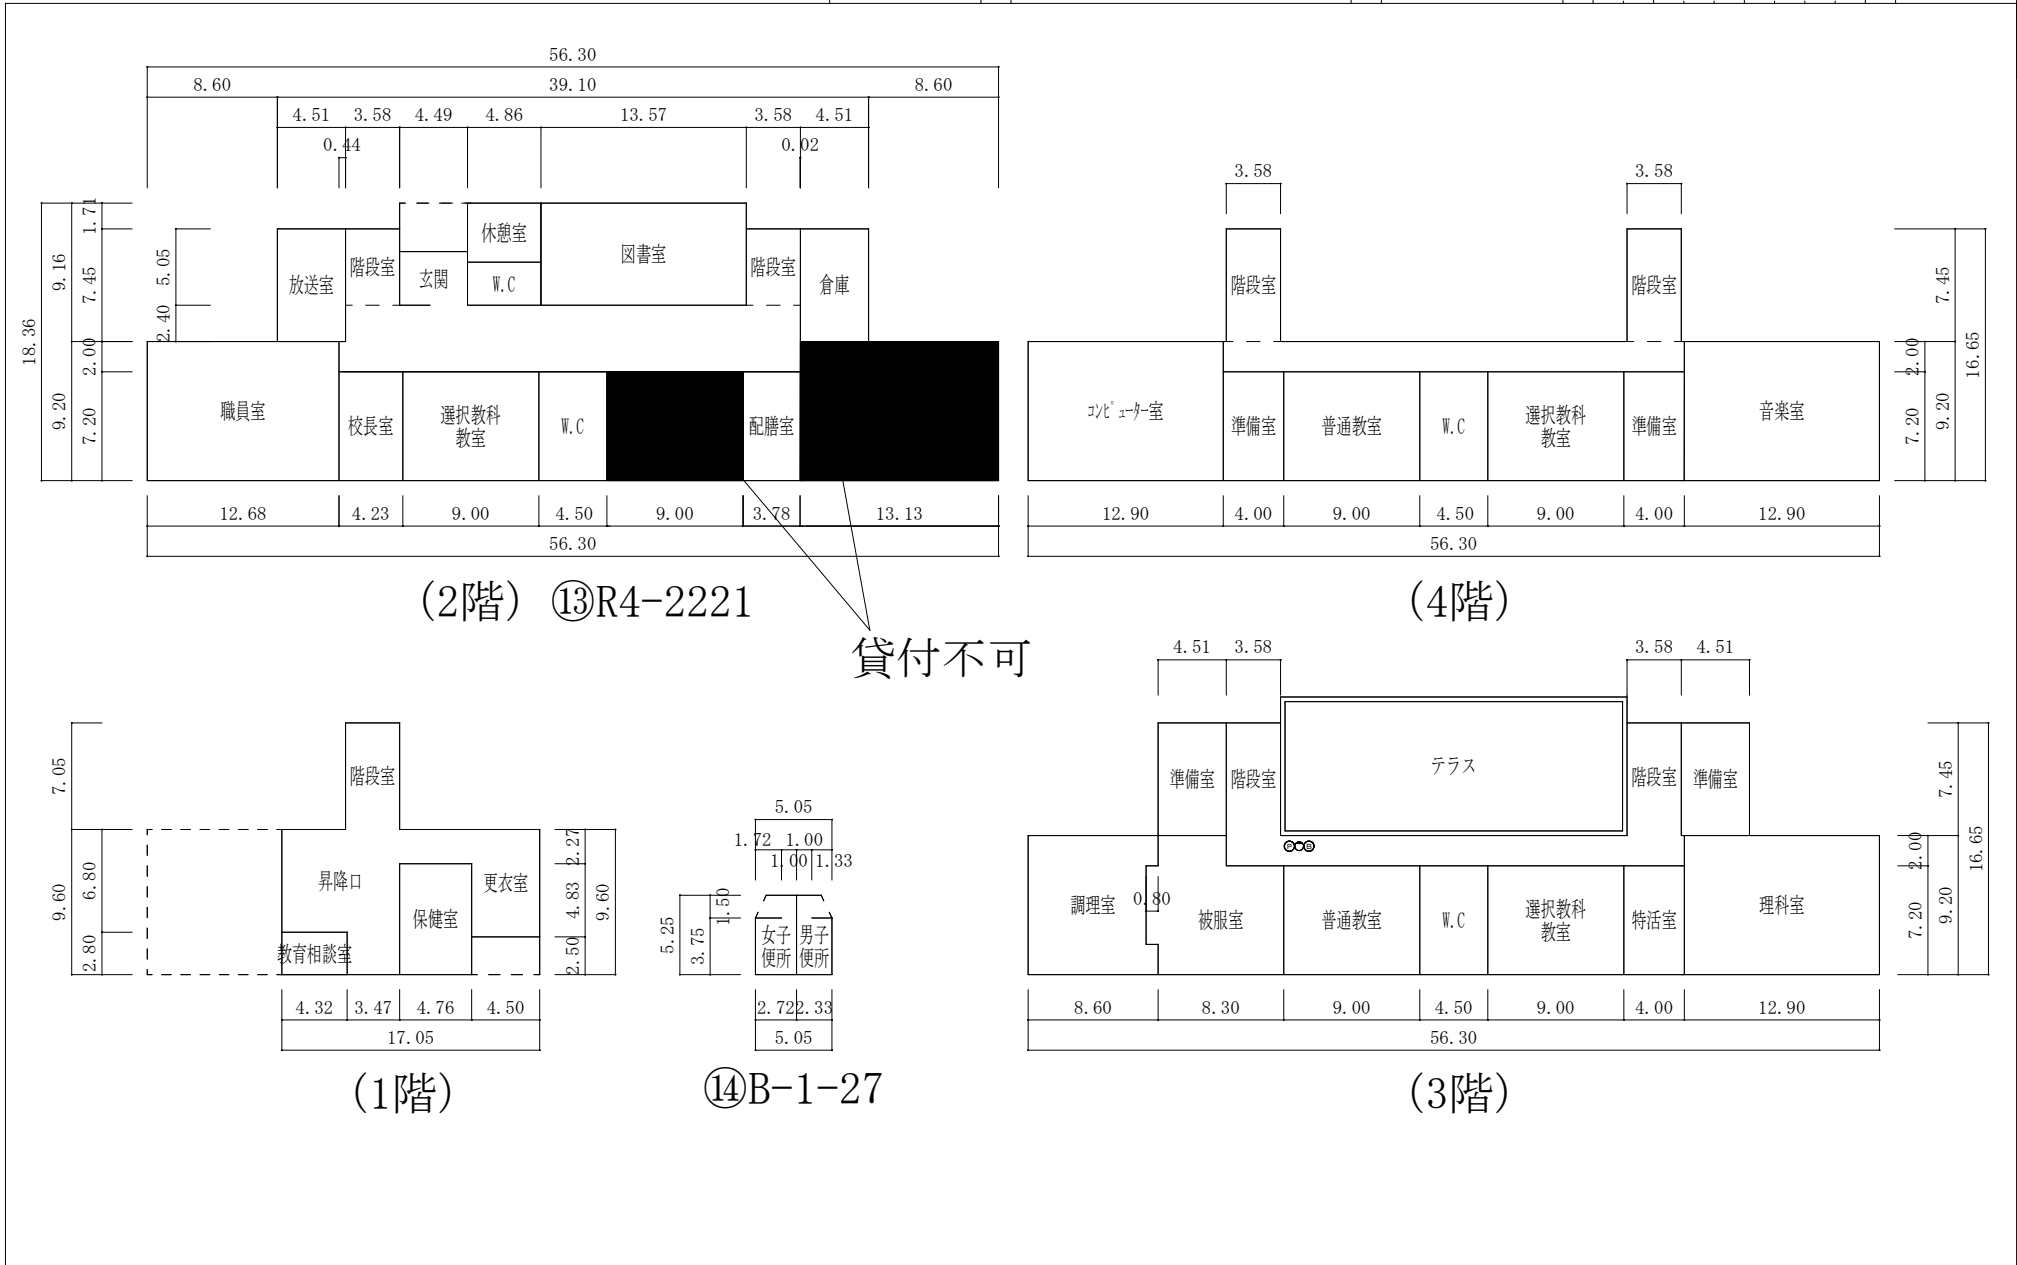

※借受を希望する部分を赤く塗りつぶして提出してください。