平面図	縮尺	1/500 (0 – 20m)	学校名	町立 古後中学校	調査番号	(都道府県) 44	(市町村) 462	(学校) 3727	整理番号	4724

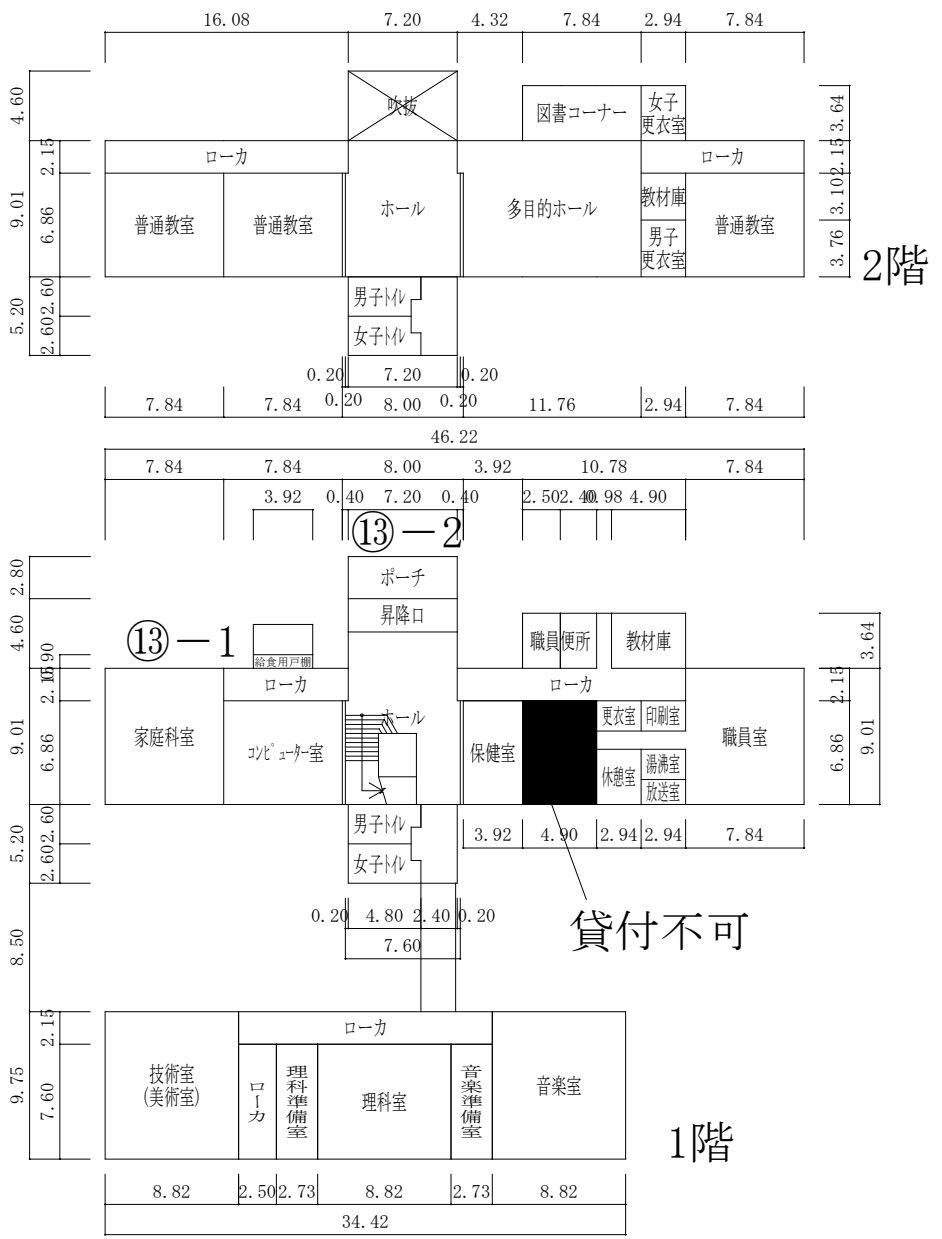

※借受を希望する部分を赤く塗りつぶして提出してください。

5mm方眼