


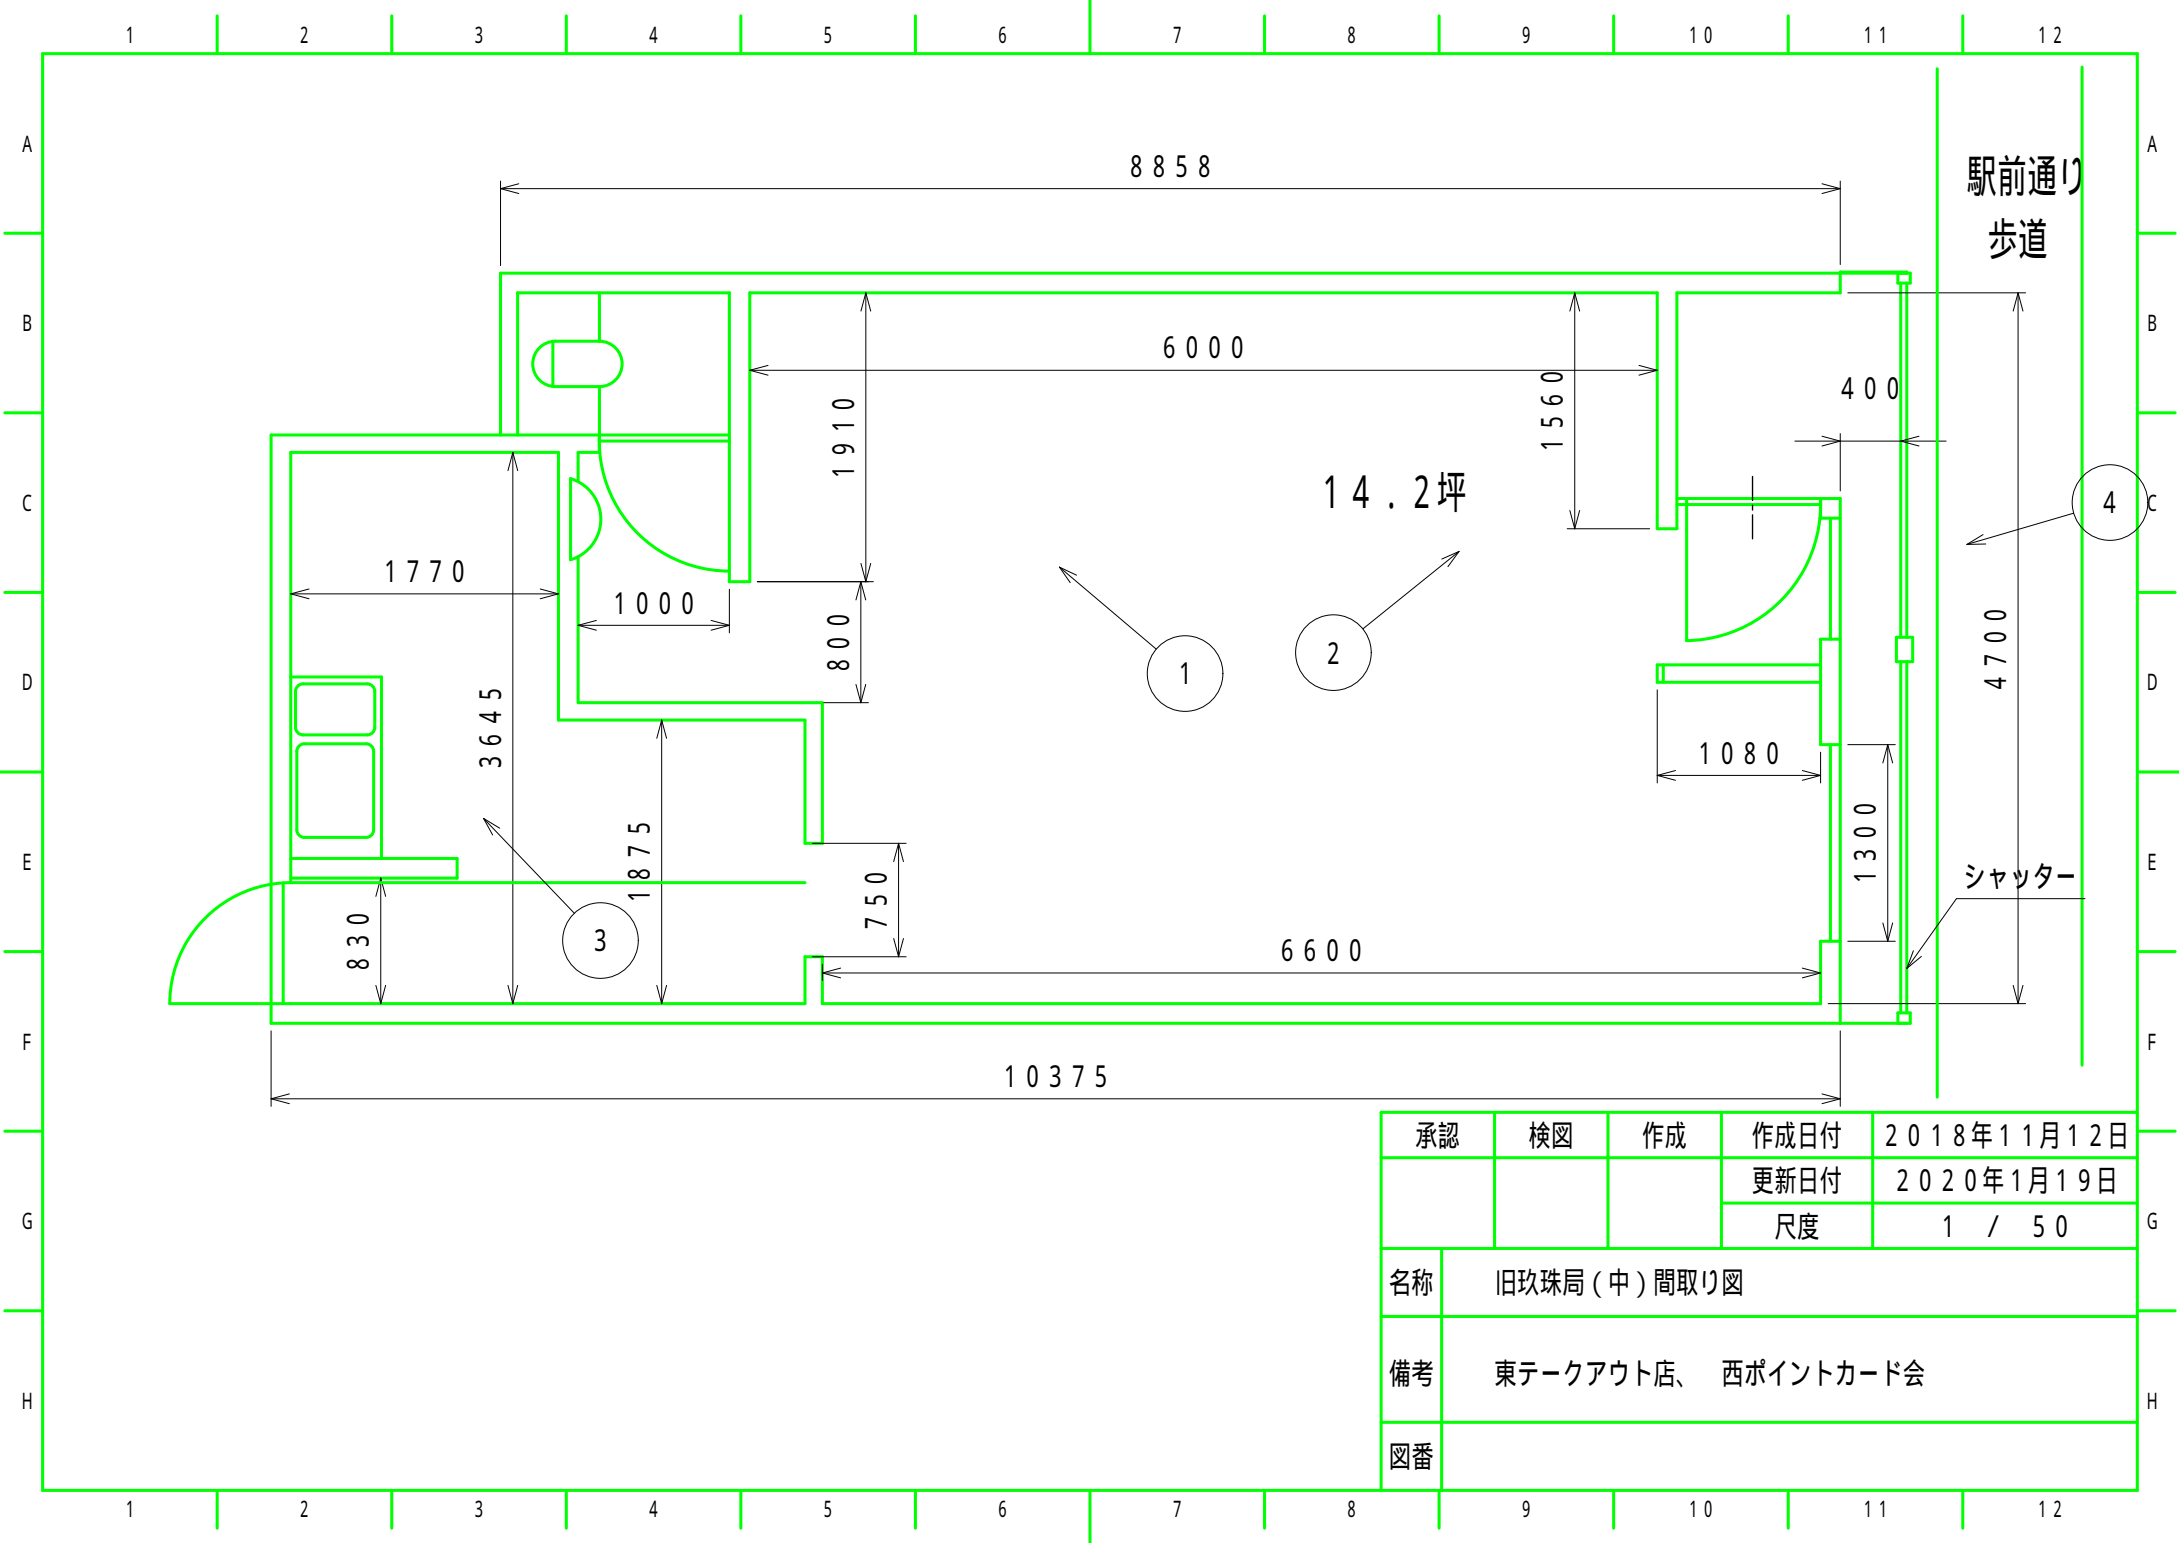

承認	検図	作成	作成日付	2018年11月12日
			更新日付	2020年1月19日
			尺度	1 / 50
名称	旧玖珠局（中）間取り図			
備考	東テークアウト店、 西ポイントカード会			
図番				